

工艺	设备	电气	弱电	概预算
土建	仪表	总图	给排水	暖通

会签栏

B

C




D

本文件产权属川能建工设计研究院所有, 未经书面许可不准复制或转让第三方。
THIS DOCUMENT IS THE PROPERTY OF EIDR. IT SHALL NOT BE REPRODUCED OR TRANSFERRED TO ANY OTHER PARTY WITHOUT PERMISSION IN WRITTEN FORM.

四川能投建工集团设计研究院有限公司 SICHUAN ENERGY INVESTMENT ENGINEERING GROUP DESIGN & RESEARCH INSTITUTE CO., LTD.		单位名称 CLIENT 四川天华股份有限公司
项目名称 PROJECT 合成车间氨压缩机C3号能效提升改造项目		设计分册 SUBPROJECT C3压缩机室
图号 DWGNO.		设计阶段 DESIGN STAGE 供标
设计 DES	签字 SIGNATURE	日期 DATE
校核 CHK		
审核 APP		
审定 APPROV		
比例 SCALE	版次 REV	中差 DISP
		建筑 SHEET 第 1 页 共 1 页 1 OF 1


				项目名称 PROJECT	
设计 DES	日期 DATE	题名 TITLE		设计分册 SUBJECT	
校核 CHK				设计阶段 DESIGN STAGE	
审核 REV				册号 DRAWING	
审定 APPROV		比例 SCALE		版次 REV	
				中数 DSP	第 页 共 页 SHEET OF

会签栏

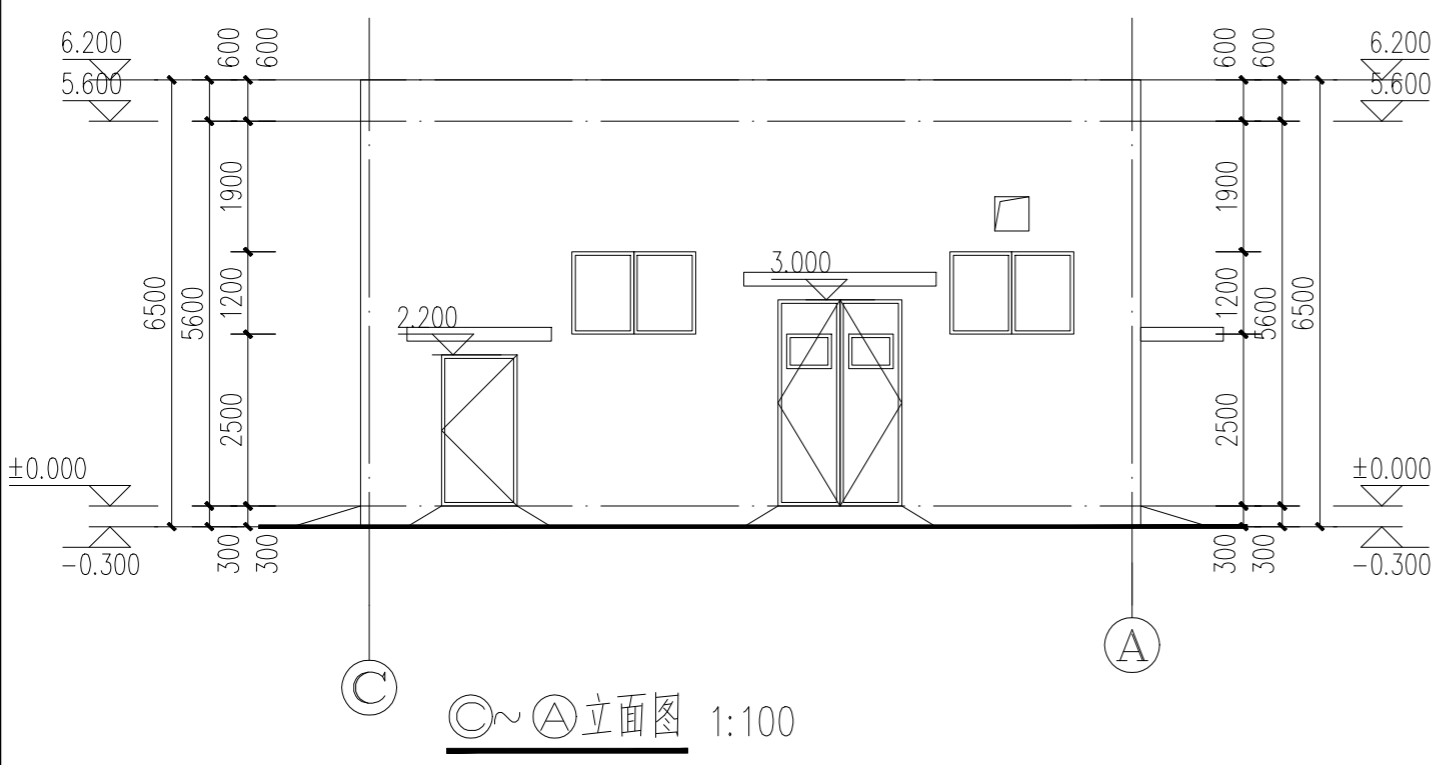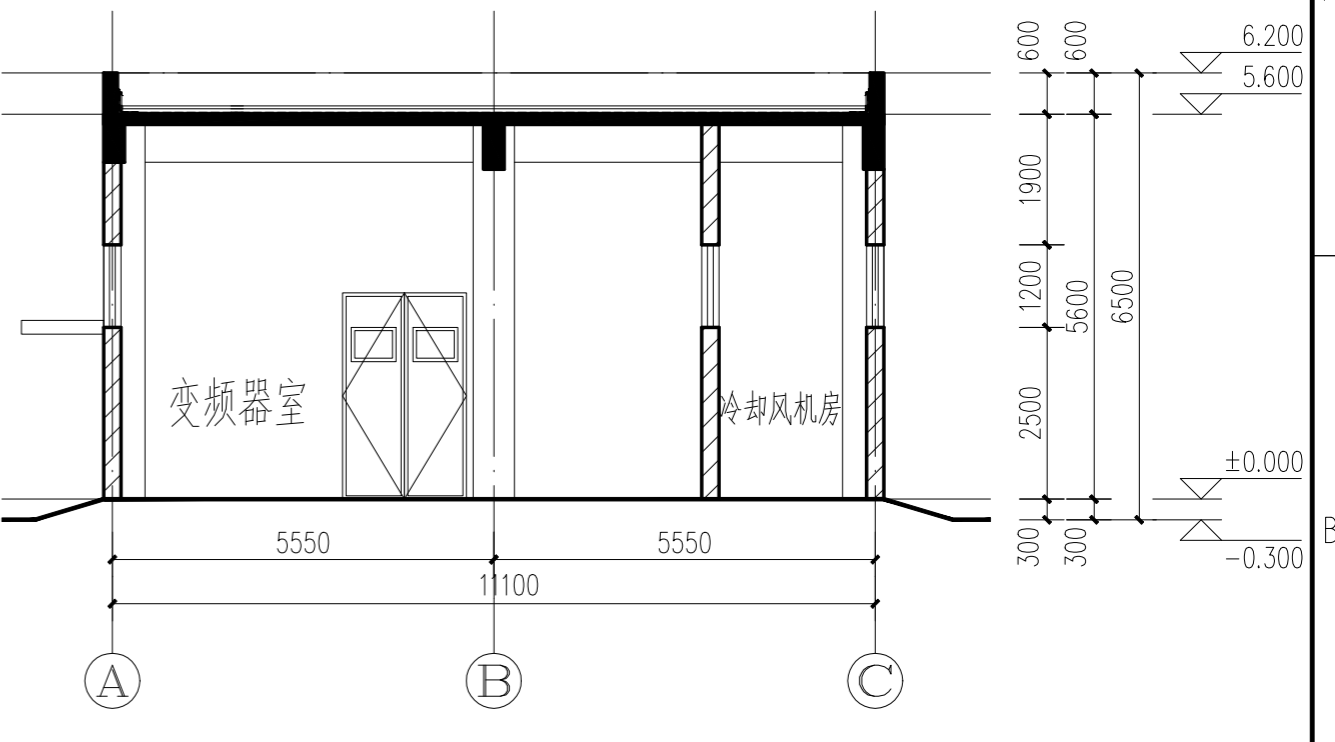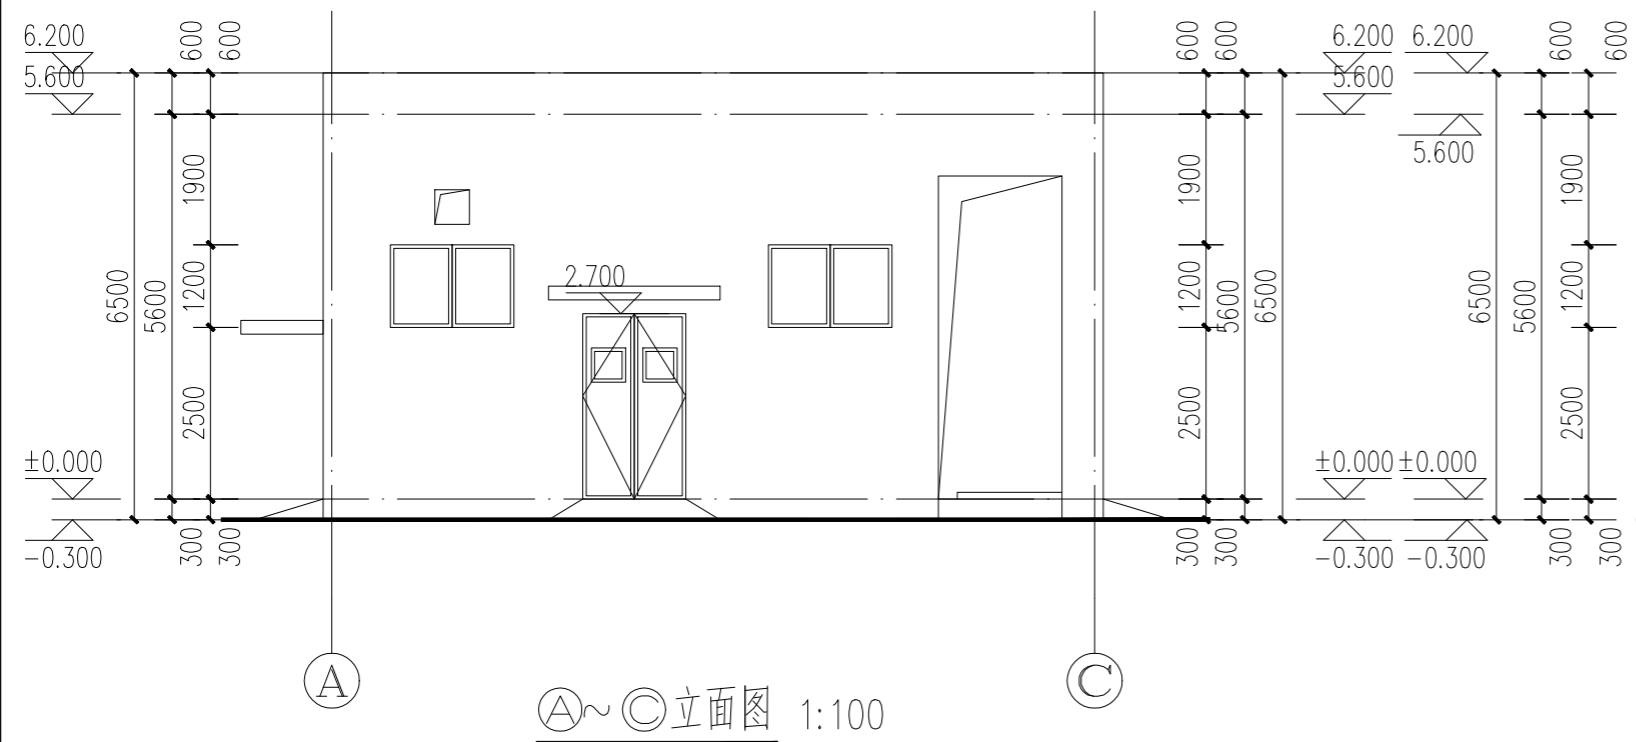


本文件产权属川能建工设计研究院所有, 未经书面许可不准复制或转让第三方。
THIS DOCUMENT IS THE PROPERTY OF EIDR. IT SHALL NOT BE REPRODUCED OR TRANSFERRED TO ANY OTHER PARTY WITHOUT PERMISSION IN WRITTEN FORM.


四川能投建工集团设计研究院有限公司 SICHUAN ENERGY INVESTMENT ENGINEERING GROUP DESIGN & RESEARCH INSTITUTE CO., LTD.		建设单位 CLIENT 四川天华股份有限公司
项目名称 PROJECT 合成车间氨压缩机C3号能效提升改造项目设计		设计分项 SUBPROJECT C3变频器室
设计人 DES. 校核人 CHK. 审核人 REV. 审定人 APPRO.		设计阶段 DESIGN STAGE 供标
图名 TITLE ①~③立面图 1-1剖面图 ③~①立面图		图号 DWGNO.
比例 SCALE	版次 REV.	专业 DEPT. 建筑 第 1 页 共 1 页 SHEET 1 OF 1

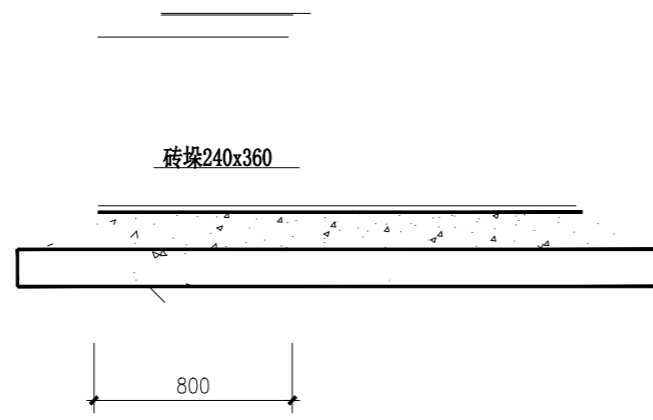


砖块240x360

20厚1:2.5防水水泥砂浆

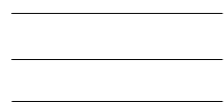

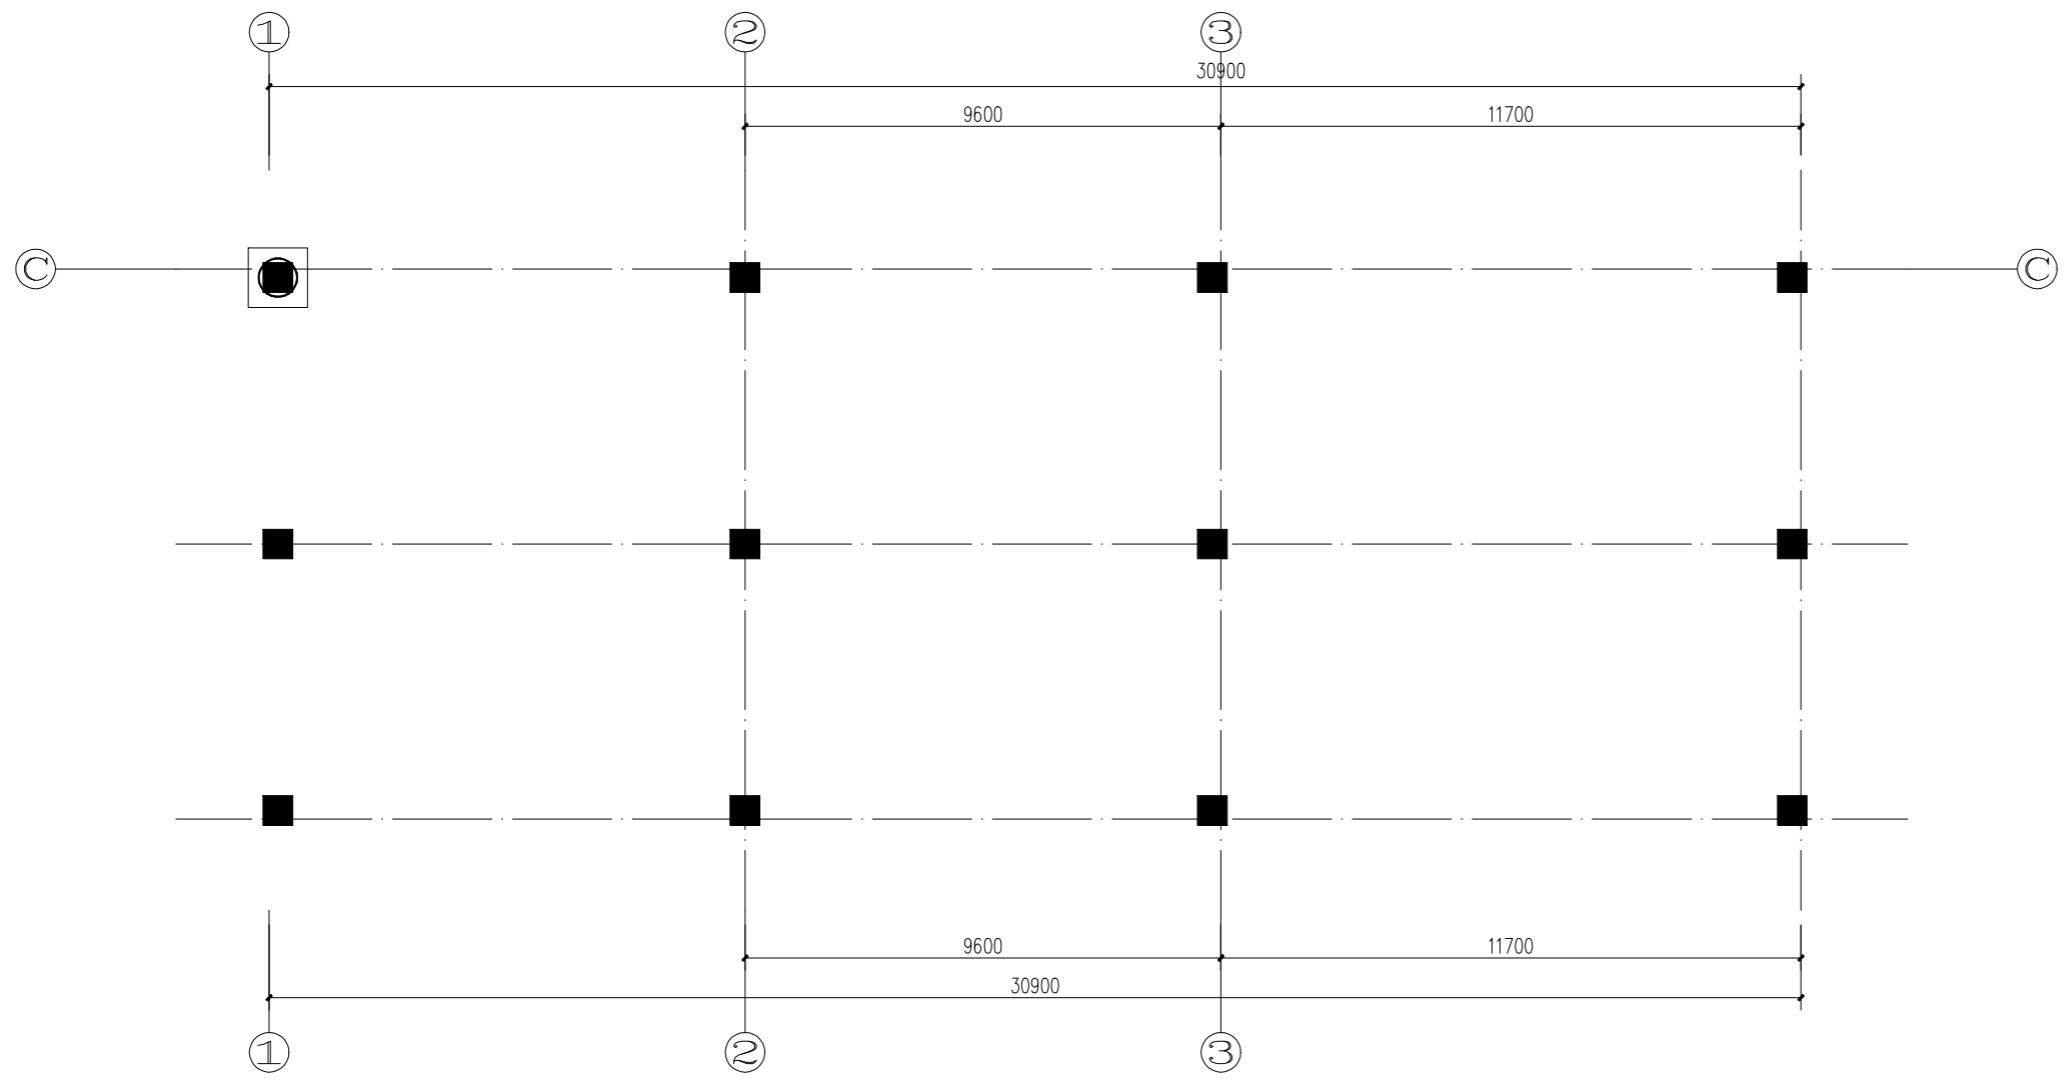

	[Redacted]								
	[Redacted]								
工	[Redacted]								
土	[Redacted]								
保	[Redacted]								
護	[Redacted]								
圖	[Redacted]								
樣	[Redacted]								
本	[Redacted]								
B									B
C									C
D									D
									E
									F
	1	2	3	4	5	6	7	8	

 

	1	2	3	4	5	6	7	8	
工艺 设备 电气 弱电 概预算									A
土建 仪表 总图 给排水 暖通									
会签单									
B									
C									
D									
E									
F									
	1	2	3	4	5	6	7	8	

职责 DUTY	签字 SIGNATURE			
设计 DES.				
校核 CHK.				
审核 VERIFY				
审定 APPROV.				
		比例 SCALE		

