			版 次 REV.		
1		202335			
2					
3	位图		0	A1	1
4	支架及P9702大样图	20233529-97-JG-03	0	A2	1
5					
6					
7					
8					
9					
10					
11					

版 次 REV.	设 计 DES.	校 核 CHK.	审 核 APPD.	审 定 AUTH.	专业负责 PPIC	项目负责 PM		日 期 DATE
0	陈杨	孙晨	赵晋					2023.06

本文件中口 刂或扩散至第三方。
THIS DRAWING OR DOCUMENT MAY NOT BE REPRODUCED OR DISCLOSED TO ANY THIRD PARTY IN ANY FORM WITHOUT THE PRIOR WRITTEN PERMISSION OF CCEC.

重庆化工设计研究院有限公司
CCEC CHONGQING CHEMICAL ENGINEERING DESIGN & RESEARCH INSTITUTE CO.,LTD.

项目名称 PROJECT NAME
PTMEG车间THF卸车站合规化设计

用 户 CLIENT	四川天华富邦化工有限责任公司
装置/主项 DEVICE/SUBJECT	THF卸车站改造

图名 TITLE

图号 DWG.NO.
20233

专 业 SPECIALTY	结构	比 例 SCALE		工程编号 PNO.	20233529	设计阶段 STAGE	施工图设计	第 1 张 共 1 张 SHEET OF

(b）.钢材应有

2.[illegible]

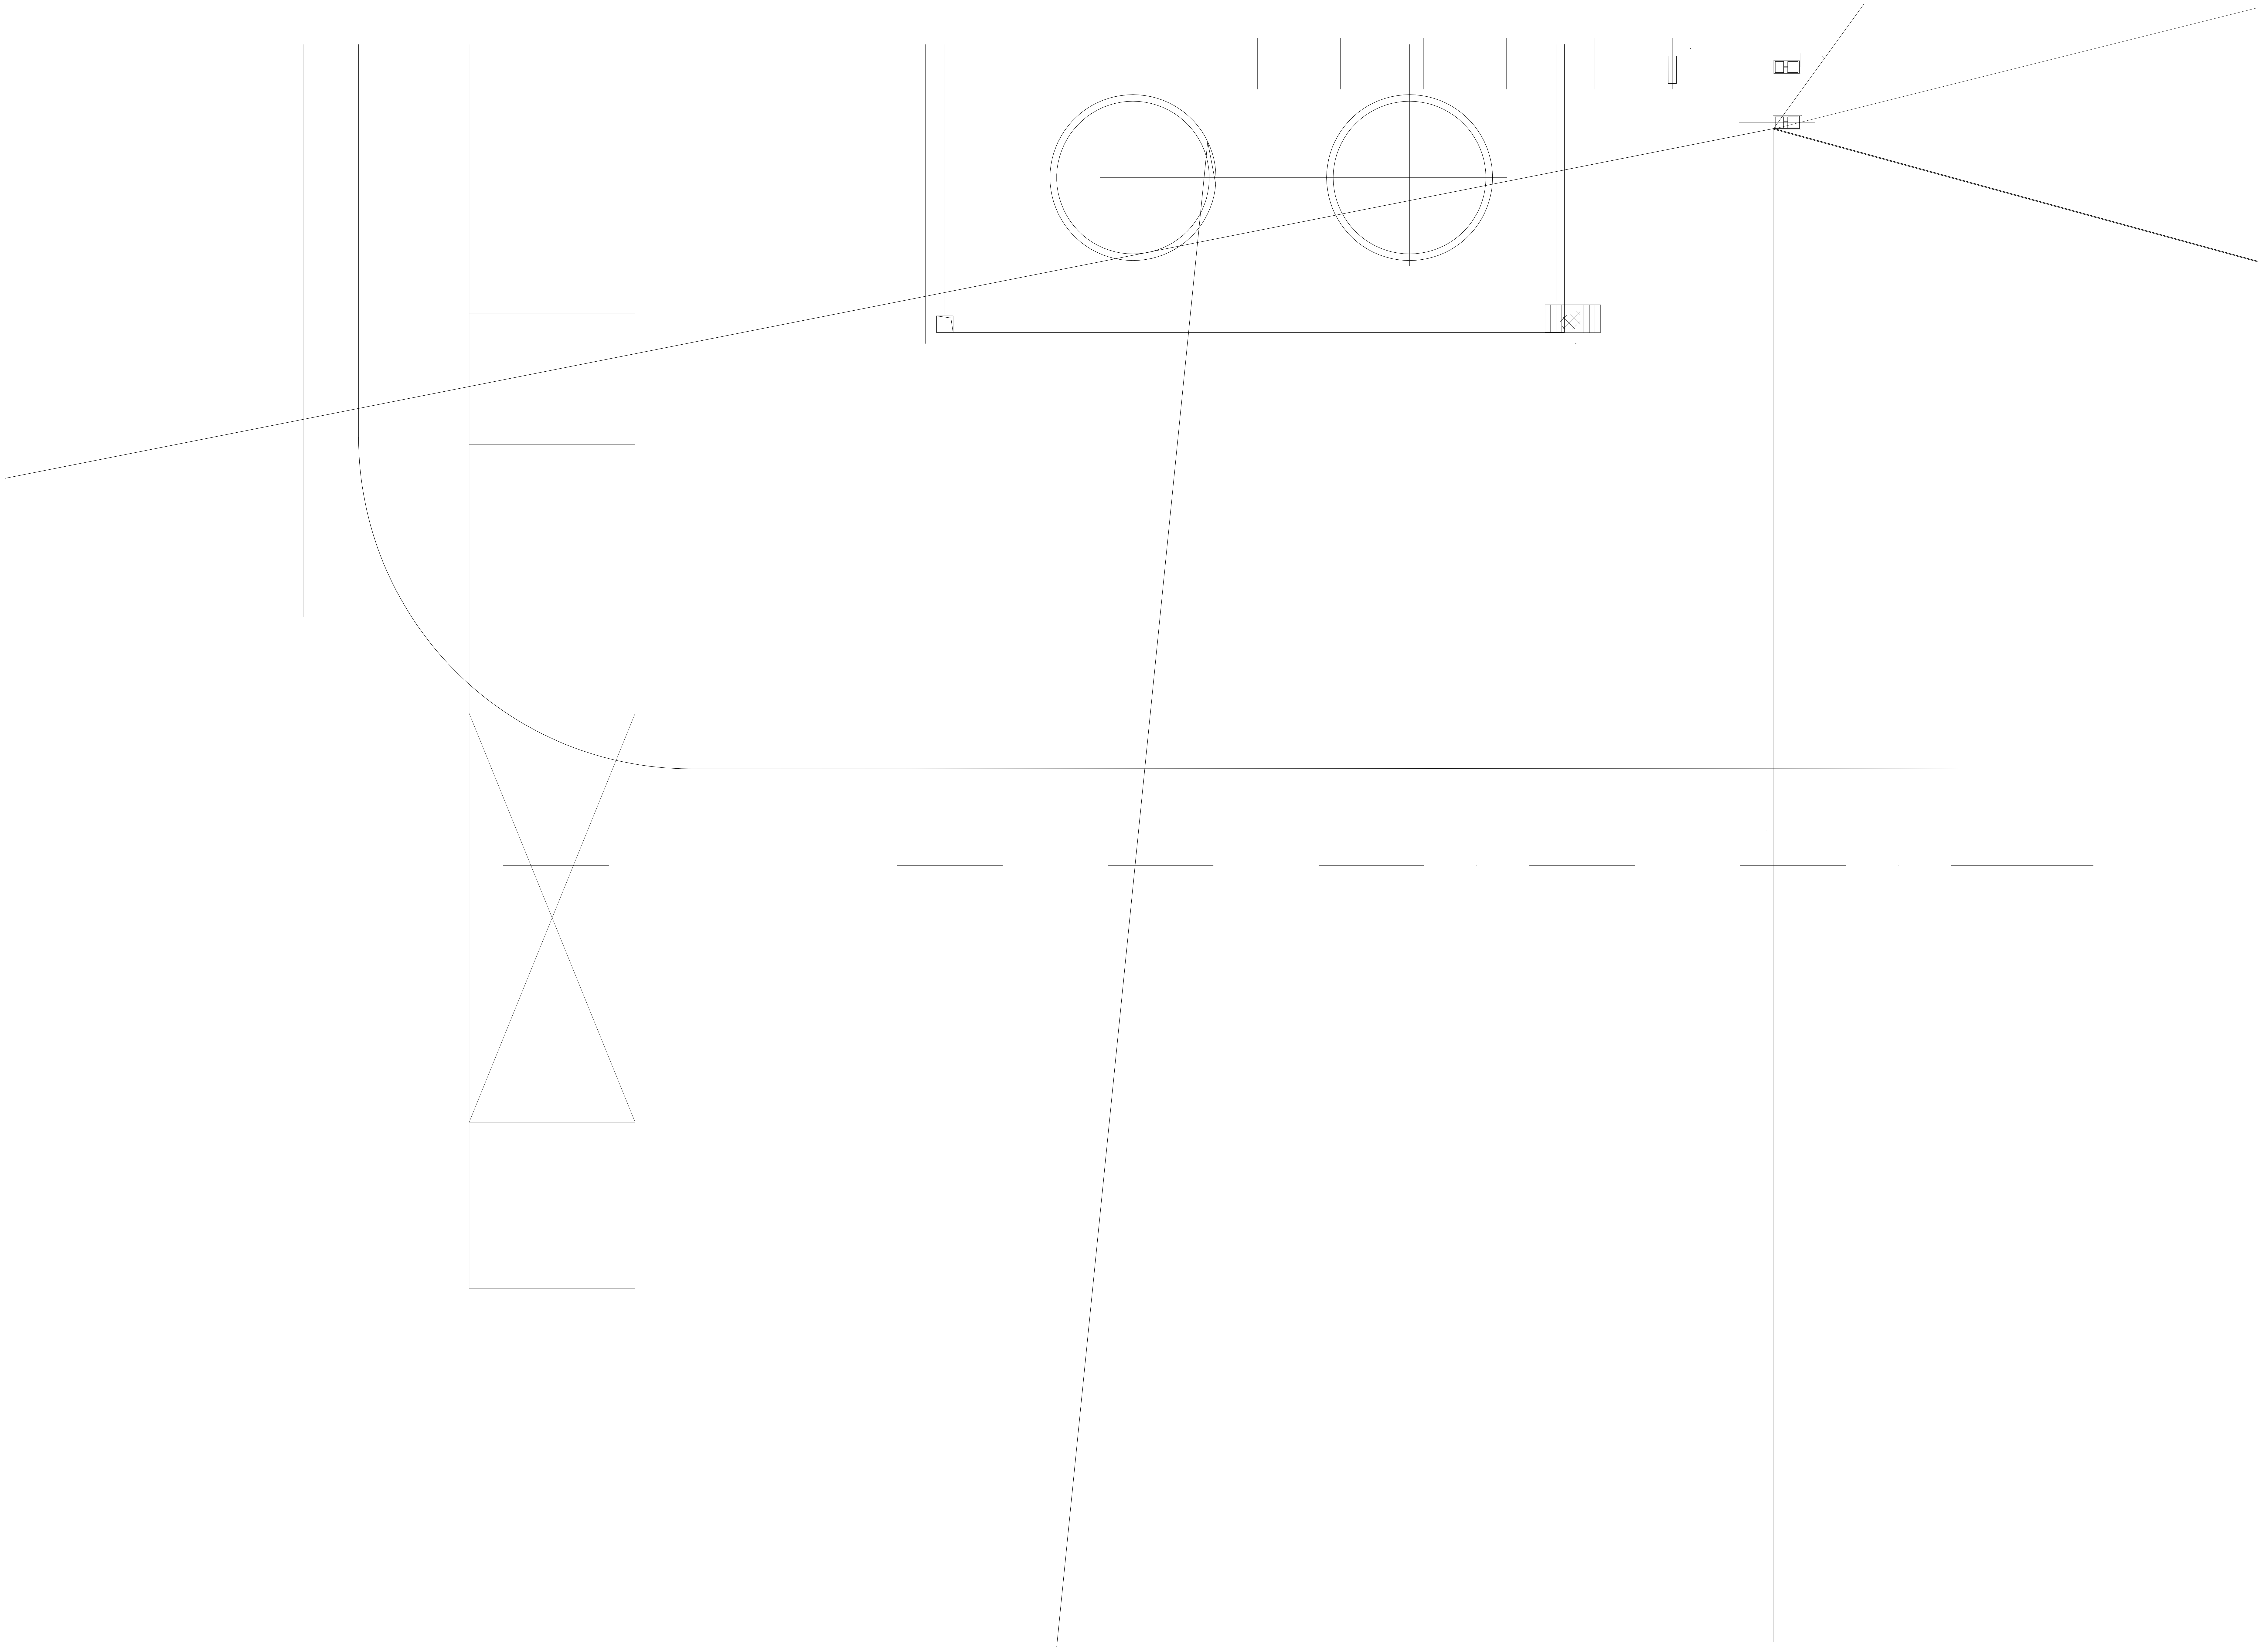

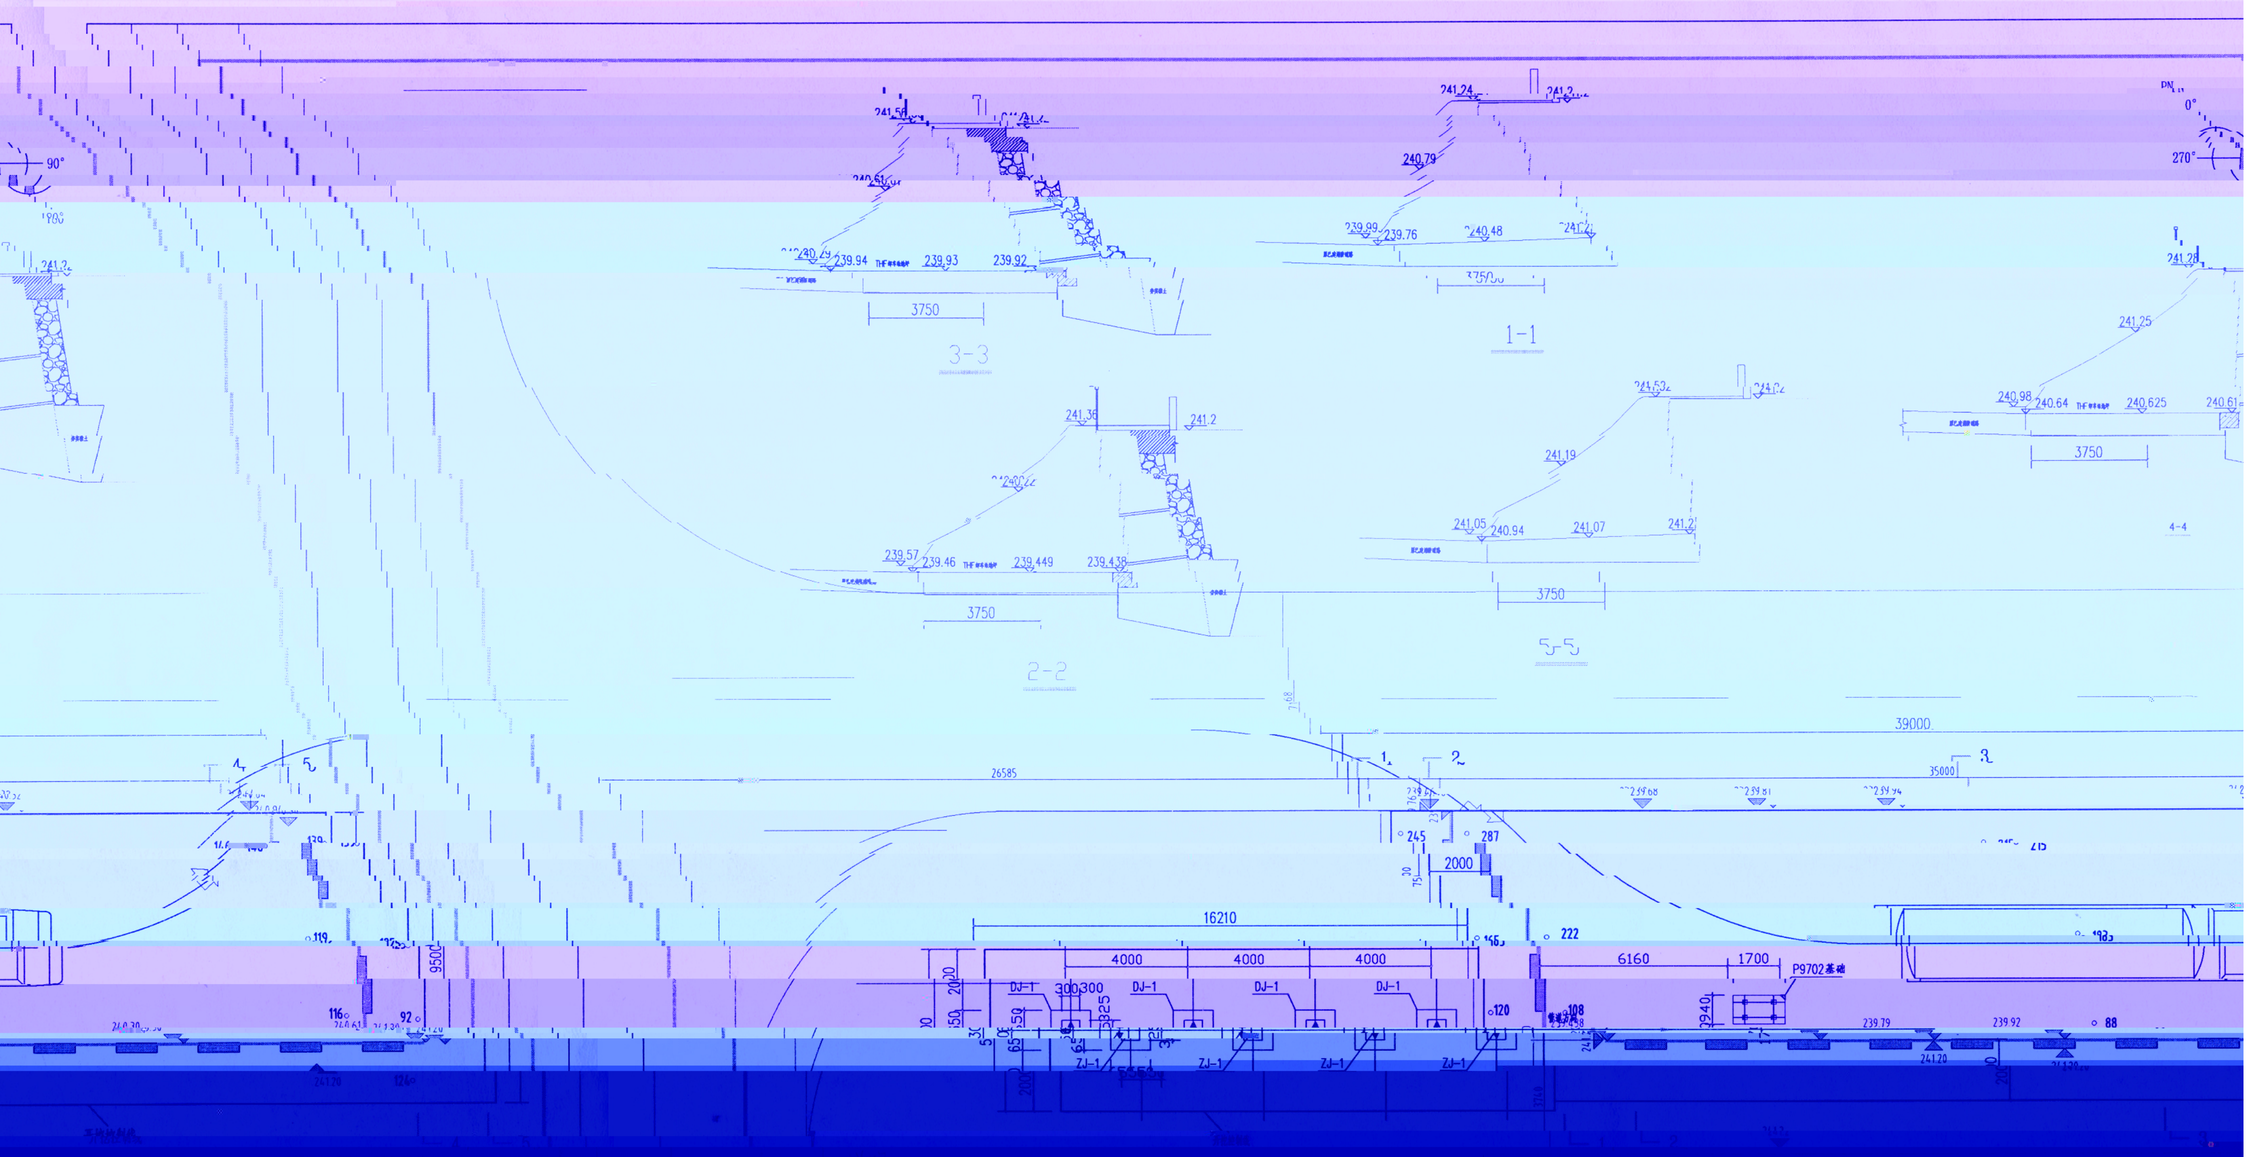
90°
180°
0°
270°
241.2
241.56
241.2
240.61
240.29
239.94
239.93
239.92
3750
3-3
241.24
241.2
240.79
239.99
239.76
240.48
241.2
3750
1-1
241.28
241.25
240.98
240.64
240.625
240.61
3750
4-4
241.36
241.2
240.22
239.57
239.46
239.449
239.438
3750
2-2
241.53
241.2
241.19
241.05
240.94
241.07
241.2
3750
5-5
39000
35000
26585
1
2
3
4
5
239.68
239.81
239.94
245
287
2000
16210
222
119
116
92
4000
4000
4000
6160
1700
P9702基础
DJ-1
DJ-1
DJ-1
DJ-1
ZJ-1
ZJ-1
ZJ-1
ZJ-1
300
300
9500
120
108
88
239.79
239.92
241.20
2000
3940